


附件：

1. 风机点位图
2. 用地规划图
3. 图则

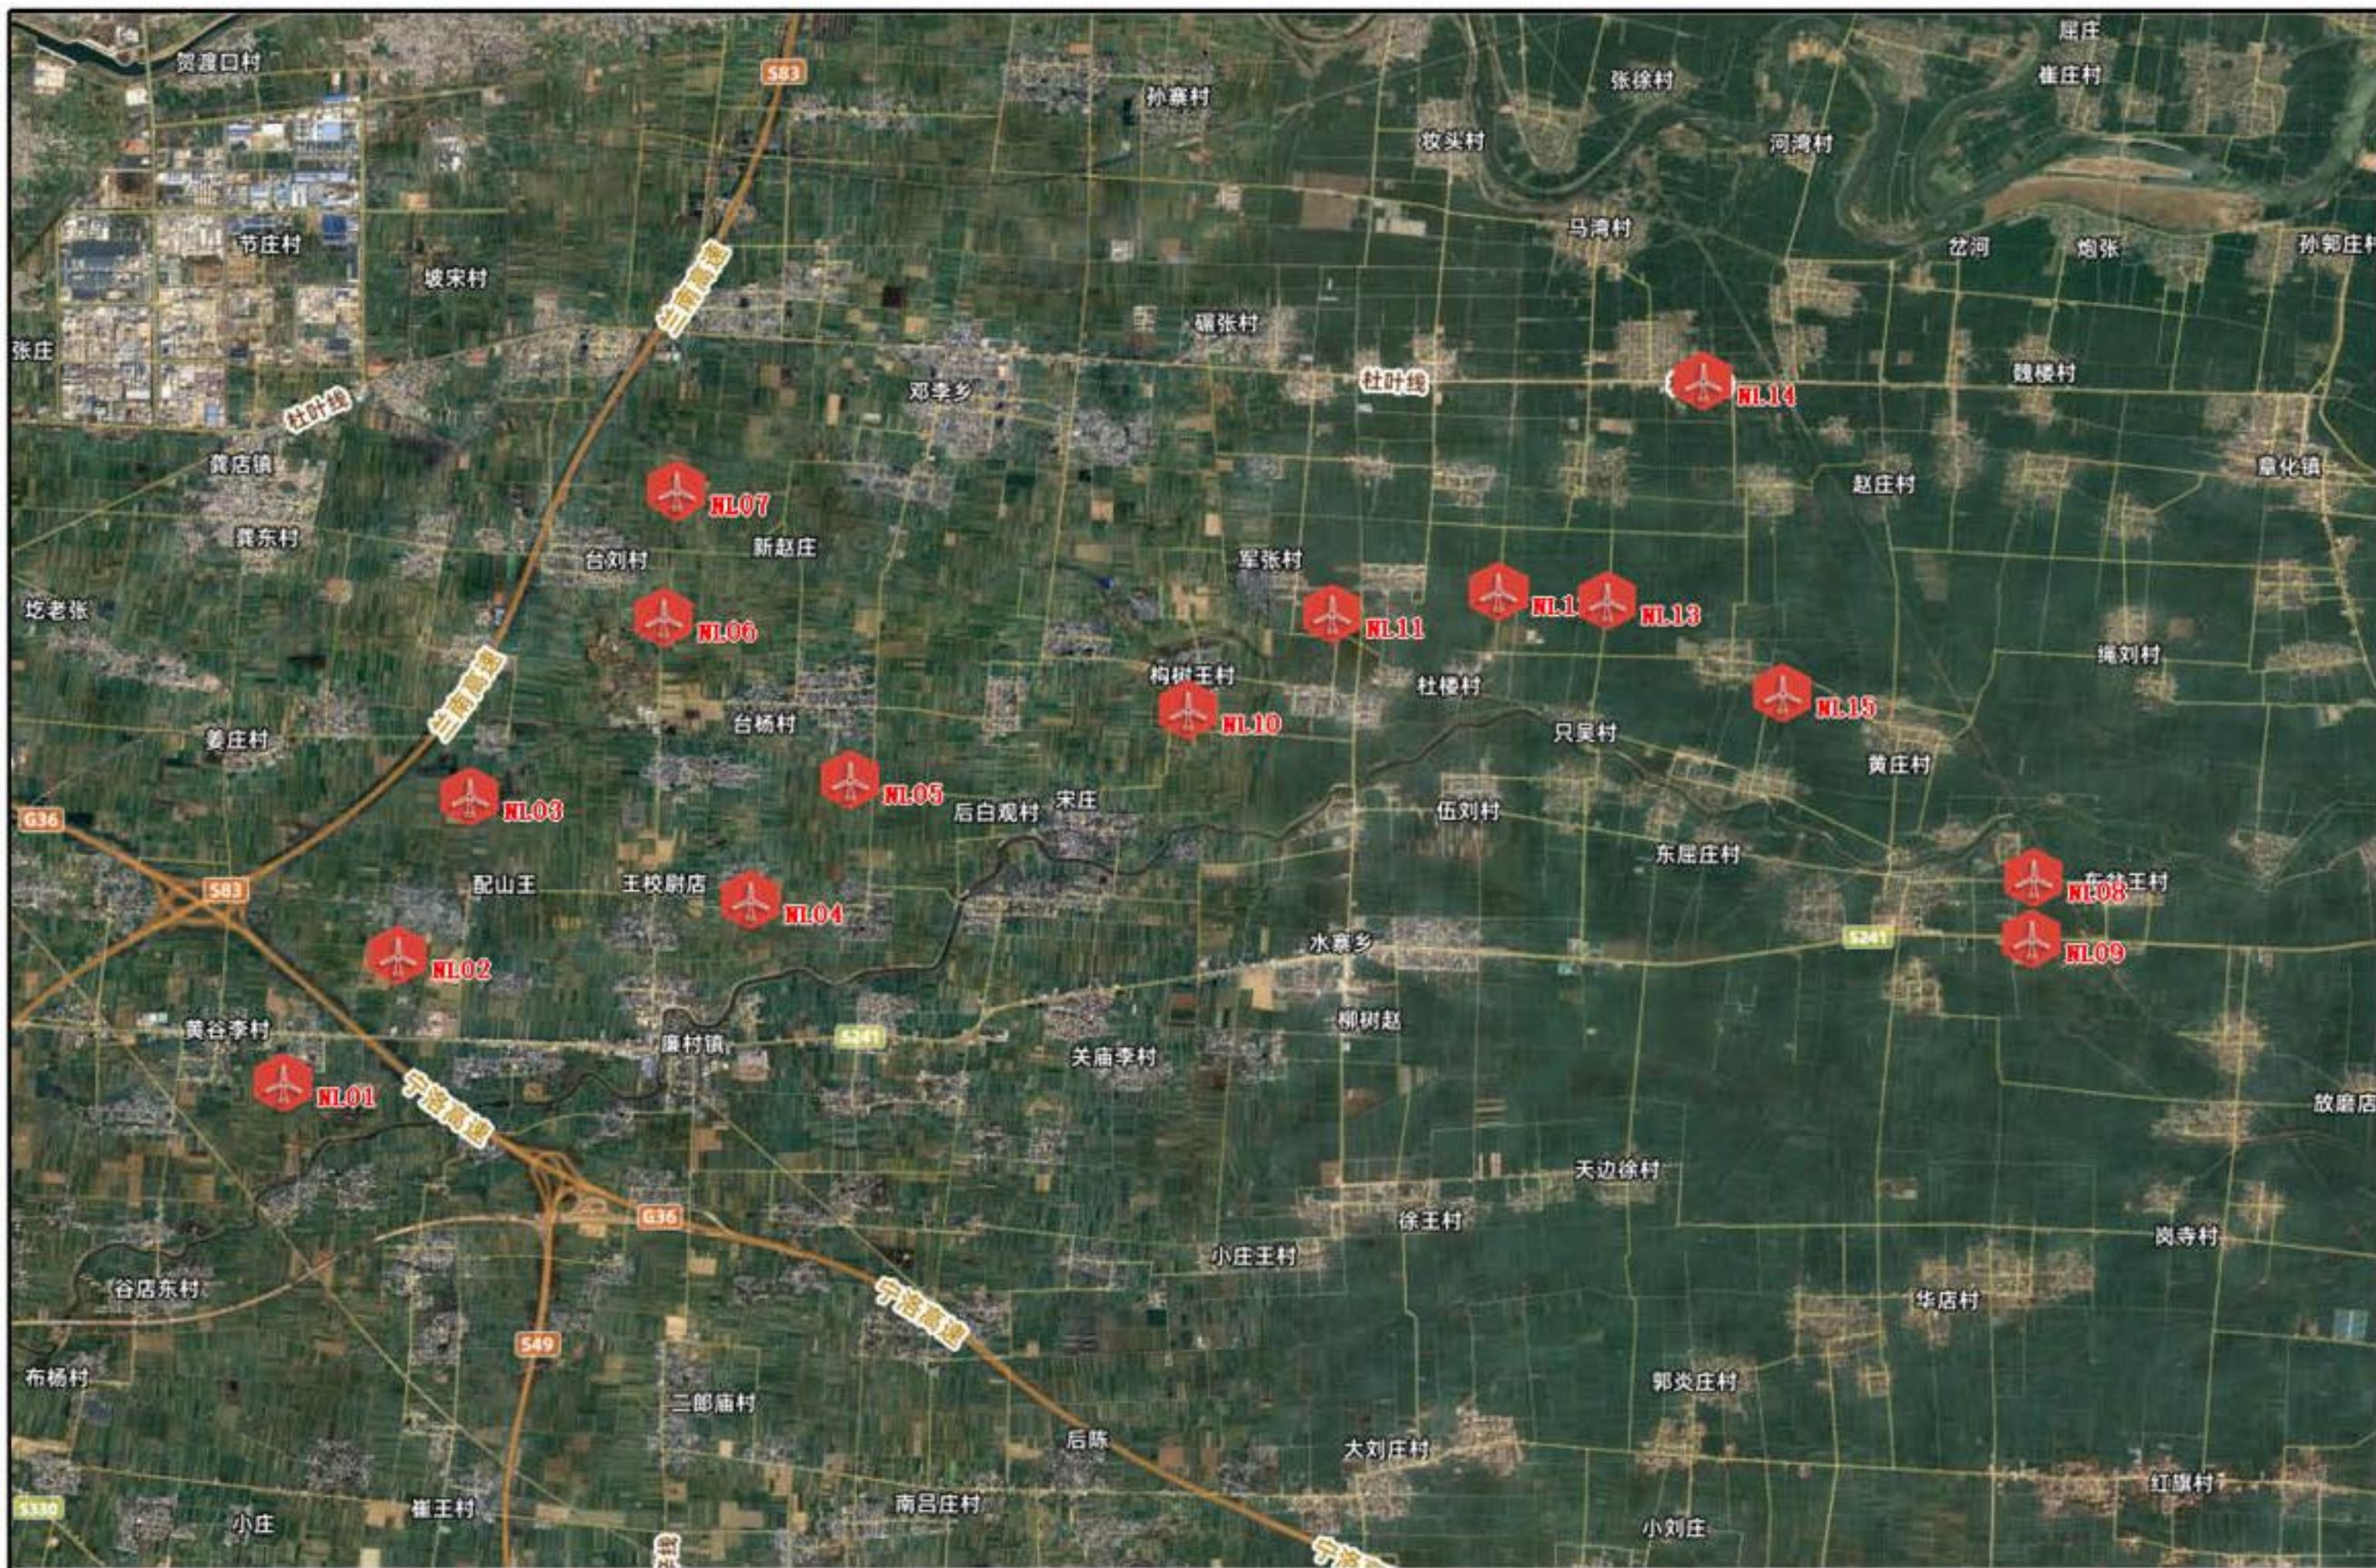


平顶山尼龙城 100MW 风电项目控制性详细规划

风机点位图



图 例

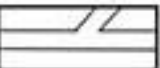- 100102** 二类工业用地
-  用地范围
-  村庄道路
-  生产路
-  沟渠水塘

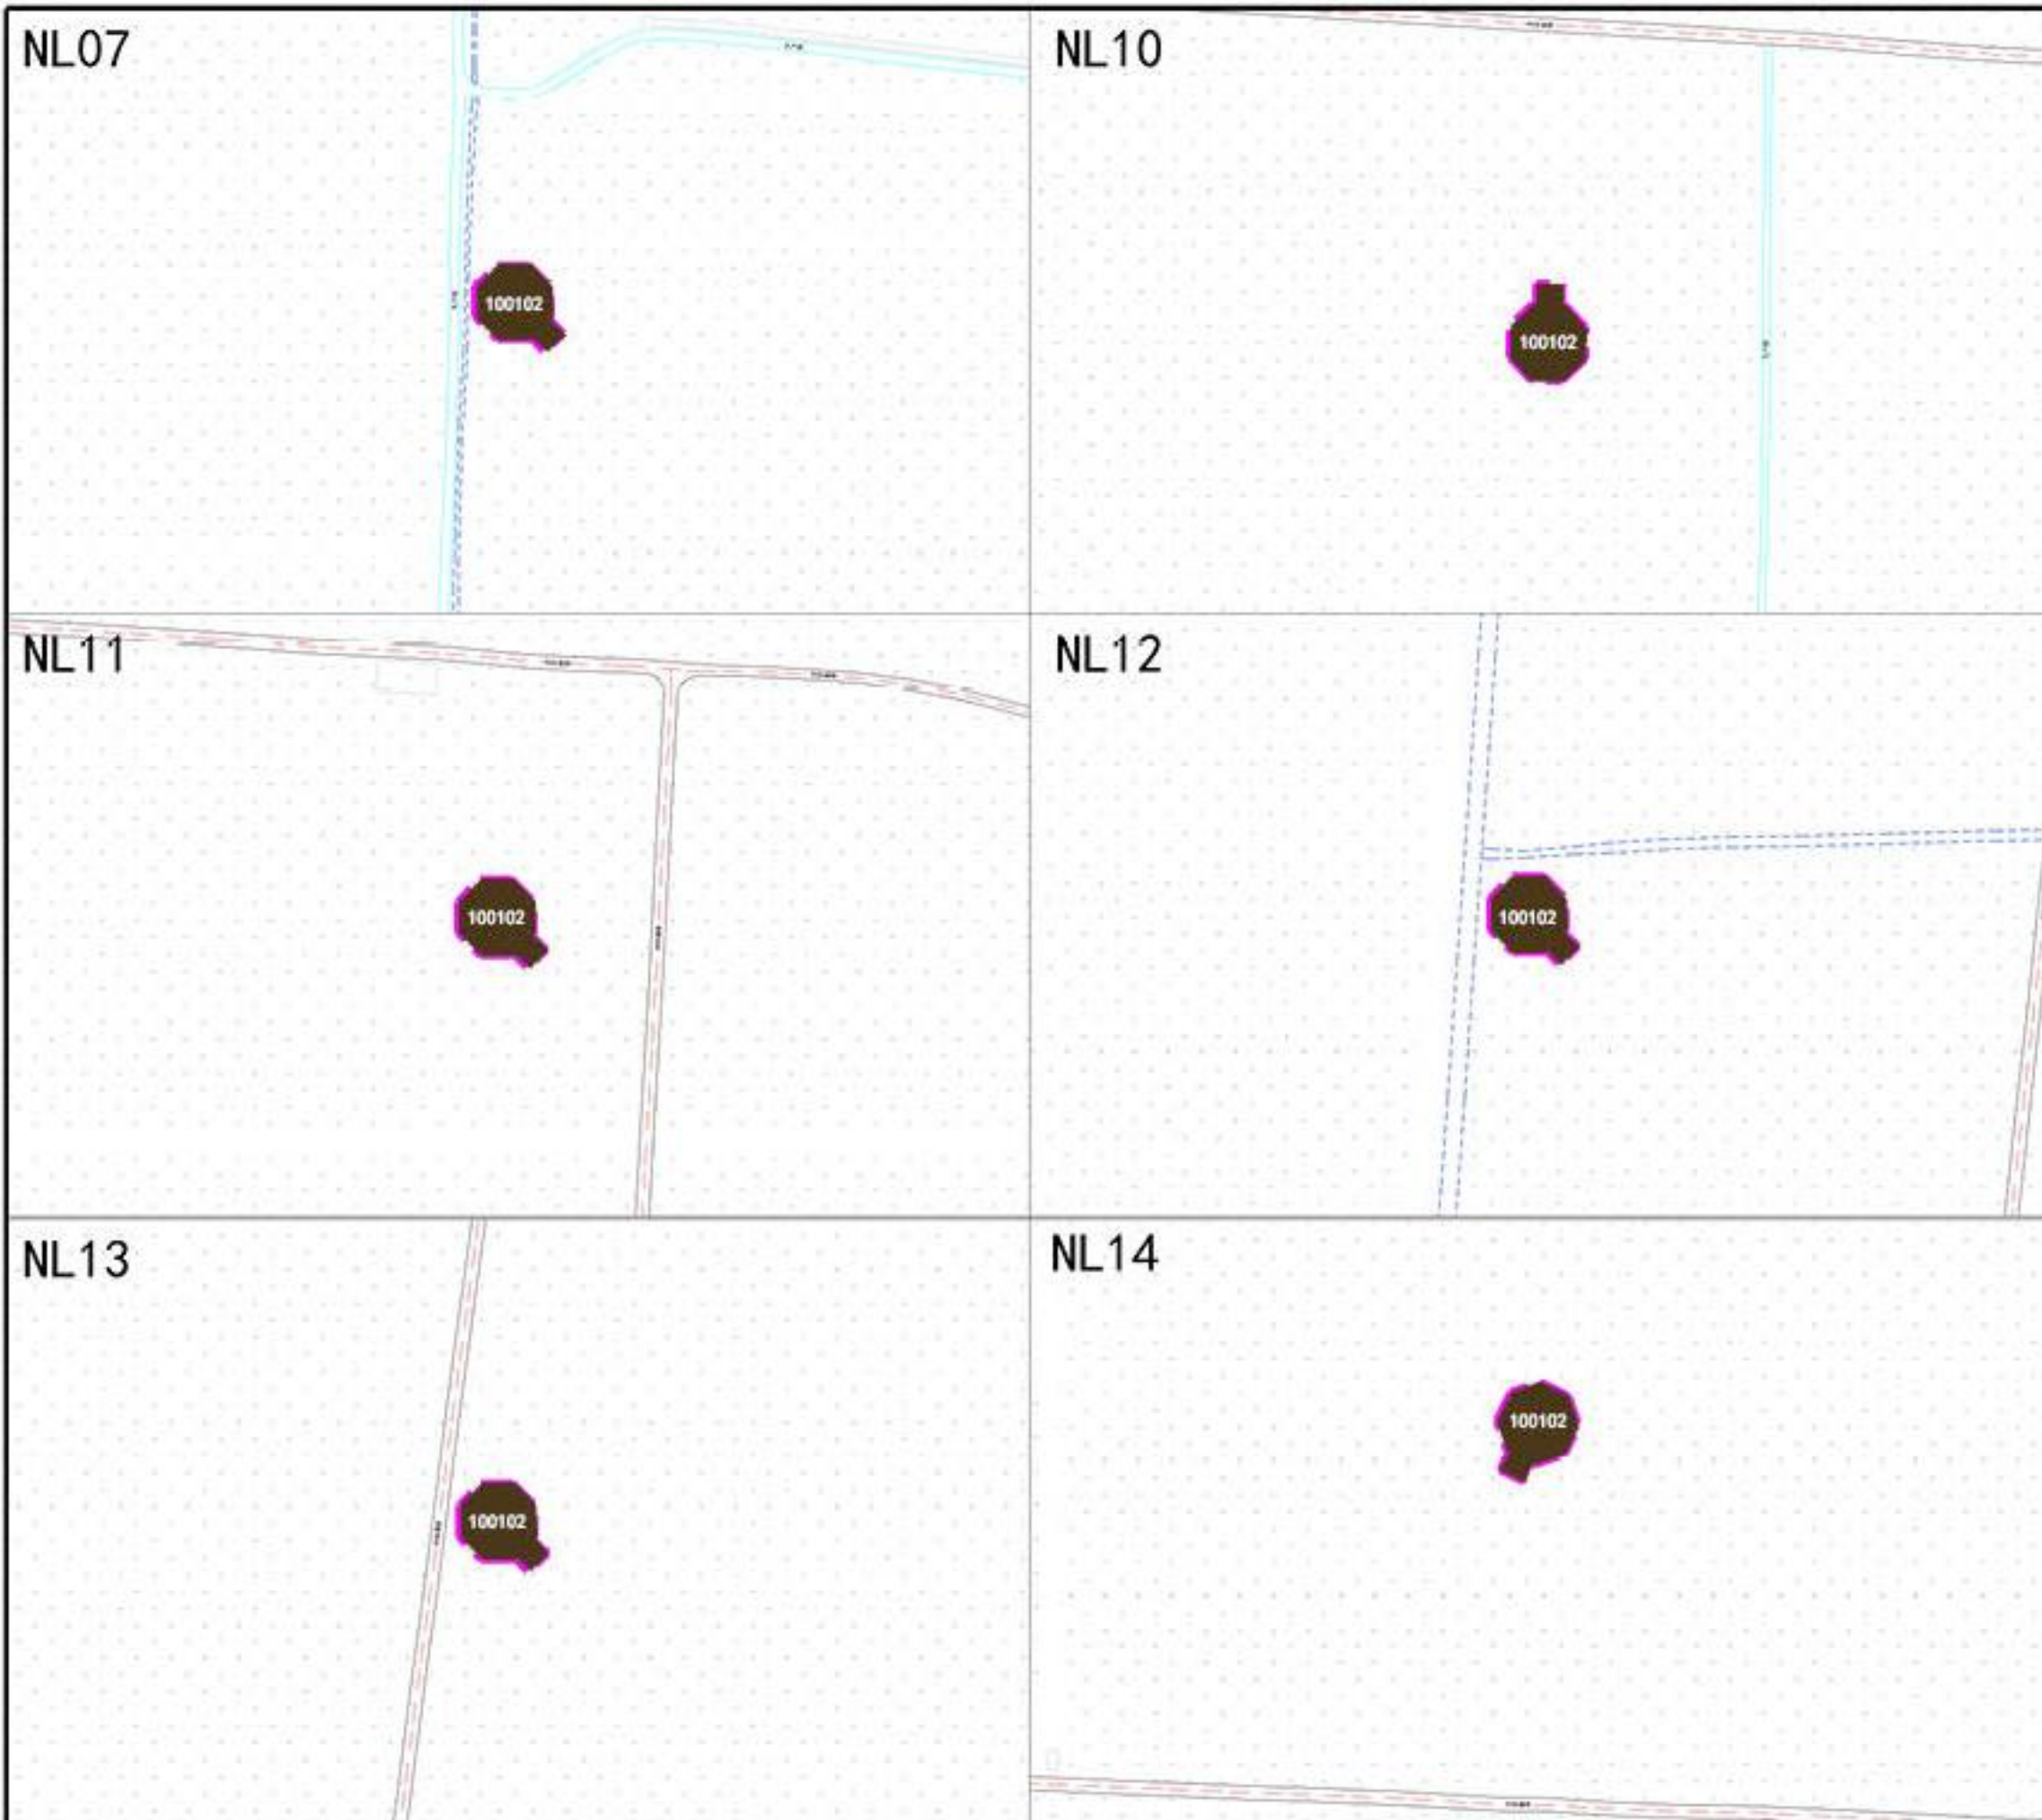


图 例

- 100102 二类工业用地
- 用地范围
- 村庄道路
- 生产路
- 沟渠水塘


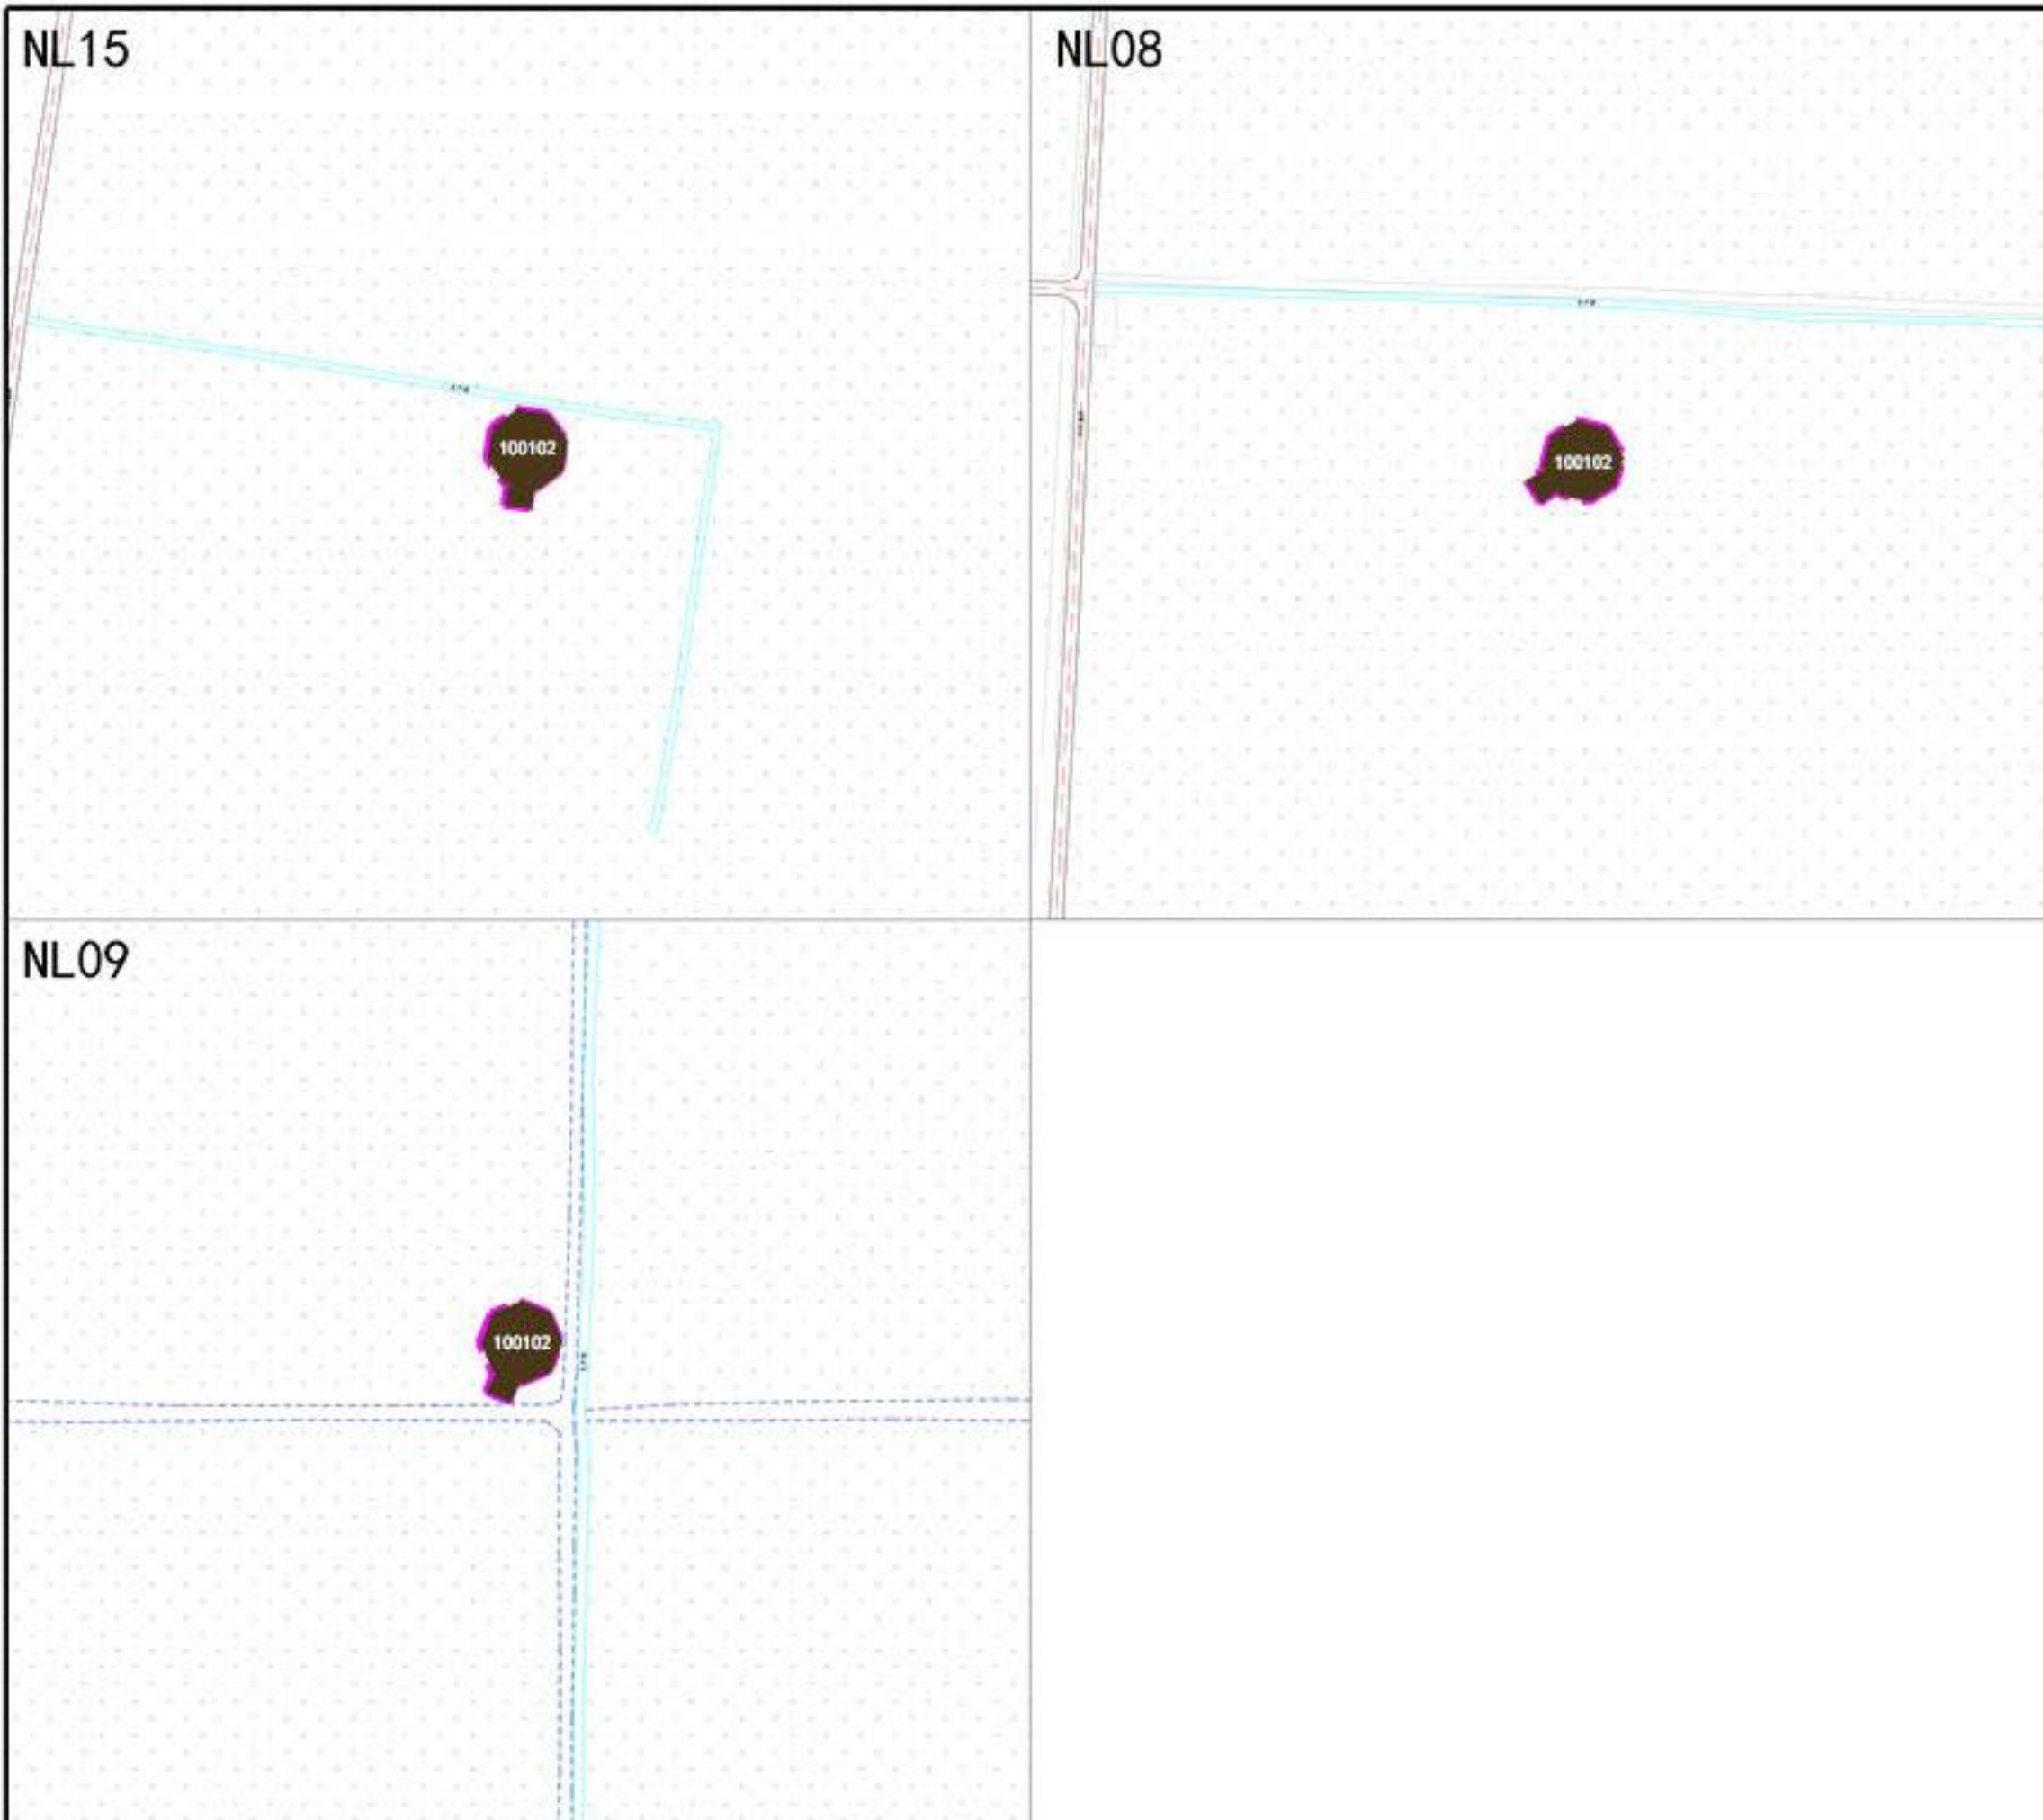


图 例

- 100102 二类工业用地
- 用地范围
- 村庄道路
- 生产路
- 沟渠水塘

# 平顶山尼龙城100MW风电项目控制性详细规划

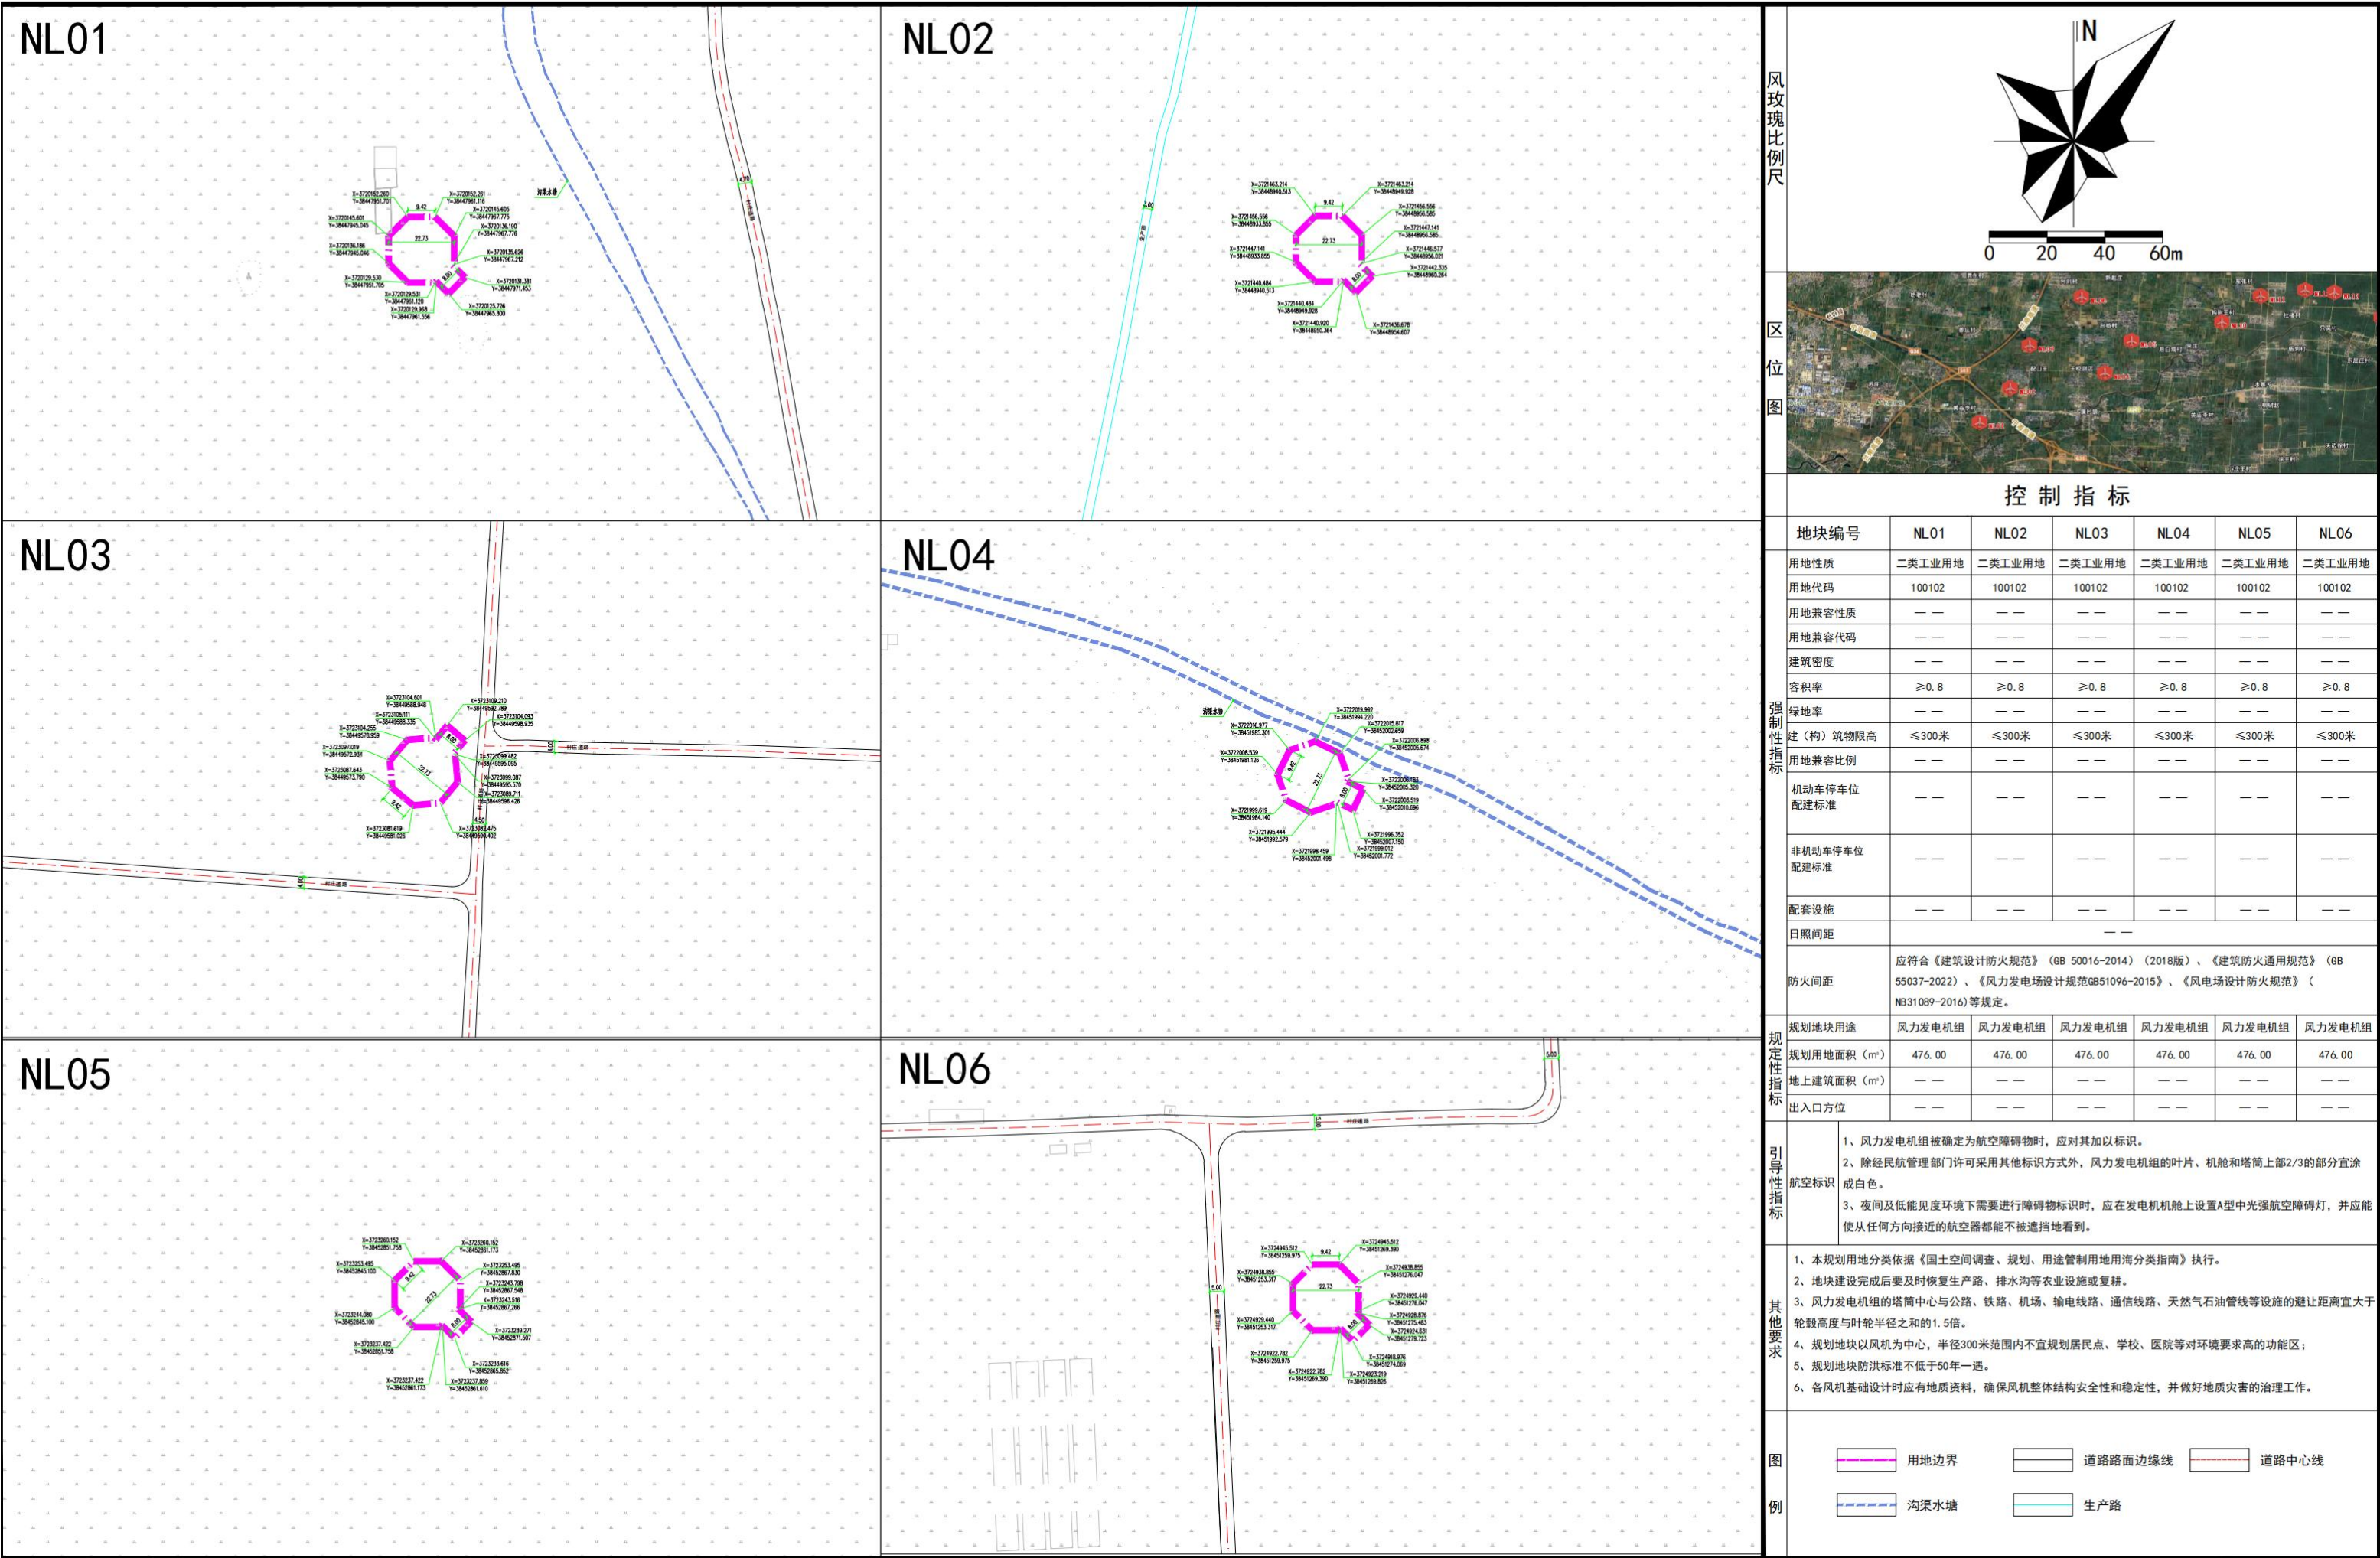

风玫瑰比例尺

区位图

控制指标

| 地块编号            | NL01   | NL02   | NL03   | NL04   | NL05   | NL06   |
|-----------------|---|--------|--------|--------|--------|--------|
| 用地性质            | 二类工业用地   | 二类工业用地 | 二类工业用地 | 二类工业用地 | 二类工业用地 | 二类工业用地 |
| 用地代码            | 100102   | 100102 | 100102 | 100102 | 100102 | 100102 |
| 用地兼容性质          | —   | —      | —      | —      | —      | —      |
| 用地兼容代码          | —   | —      | —      | —      | —      | —      |
| 建筑密度            | —   | —      | —      | —      | —      | —      |
| 容积率             | ≥0.8   | ≥0.8   | ≥0.8   | ≥0.8   | ≥0.8   | ≥0.8   |
| 绿地率             | —   | —      | —      | —      | —      | —      |
| 建（构）筑物限高        | ≤300米   | ≤300米  | ≤300米  | ≤300米  | ≤300米  | ≤300米  |
| 用地兼容比例          | —   | —      | —      | —      | —      | —      |
| 机动车停车位<br>配建标准  | —   | —      | —      | —      | —      | —      |
| 非机动车停车位<br>配建标准 | —   | —      | —      | —      | —      | —      |
| 配套设施            | —   | —      | —      | —      | —      | —      |
| 日照间距            | —   |        |        |        |        |        |
| 防火间距            | 应符合《建筑设计防火规范》（GB 50016-2014）（2018版）、《建筑防火通用规范》（GB 55037-2022）、《风力发电场设计规范GB51096-2015》、《风电场设计防火规范》（NB31089-2016）等规定。 |        |        |        |        |        |

规定性指标

|           |        |        |        |        |        |        |
|-----------|--------|--------|--------|--------|--------|--------|
| 规划地块用途    | 风力发电机组 | 风力发电机组 | 风力发电机组 | 风力发电机组 | 风力发电机组 | 风力发电机组 |
| 规划用地面积（㎡） | 476.00 | 476.00 | 476.00 | 476.00 | 476.00 | 476.00 |
| 地上建筑面积（㎡） | —      | —      | —      | —      | —      | —      |
| 出入口方位     | —      | —      | —      | —      | —      | —      |

引导性指标

航空标识

- 风力发电机组被确定为航空障碍物时，应对其加以标识。
- 除经民航管理部门许可可采用其他标识方式外，风力发电机组的叶片、机舱和塔筒上部2/3的部分宜涂成白色。
- 夜间及低能见度环境下需要进行障碍物标识时，应在发电机机舱上设置A型中光强航空障碍灯，并应能使从任何方向接近的航空器都能不被遮挡地看到。

其他要求

- 本规划用地分类依据《国土空间调查、规划、用途管制用地海分类指南》执行。
- 地块建设完成后要及时恢复生产路、排水沟等农业设施或复耕。
- 风力发电机组的塔筒中心与公路、铁路、机场、输电线路、通信线路、天然气石油管线等设施的避让距离宜大于轮毂高度与叶轮半径之和的1.5倍。
- 规划地块以风机为中心，半径300米范围内不宜规划居民点、学校、医院等对环境要求高的功能区；
- 规划地块防洪标准不低于50年一遇。
- 各风机基础设计时应有地质资料，确保风机整体结构安全性和稳定性，并做好地质灾害的治理工作。

图例

用地边界







道路路面边缘线

道路中心线


沟渠水塘

生产路


# 平顶山尼龙城100MW风电项目控制性详细规划

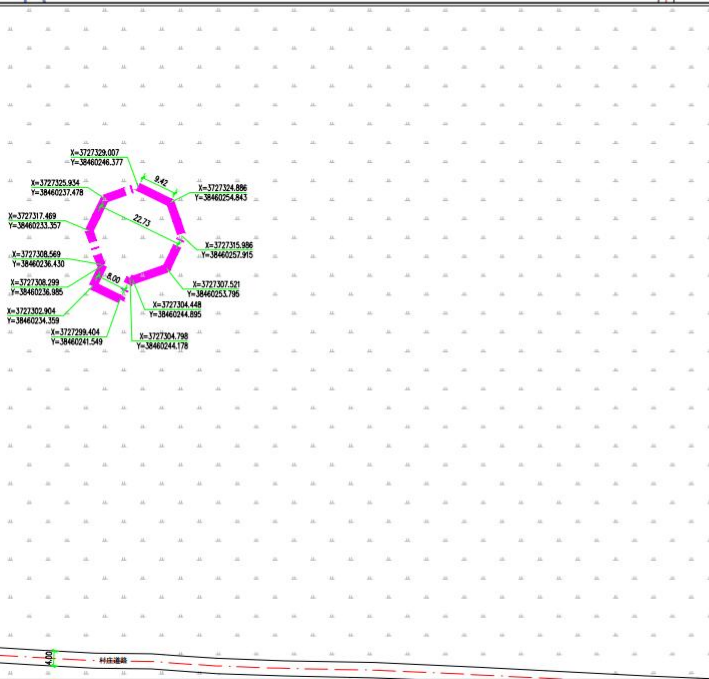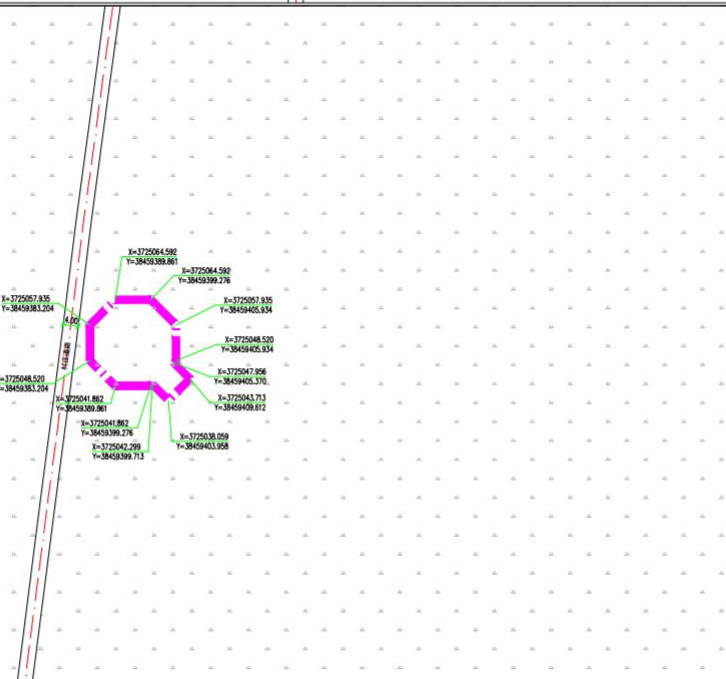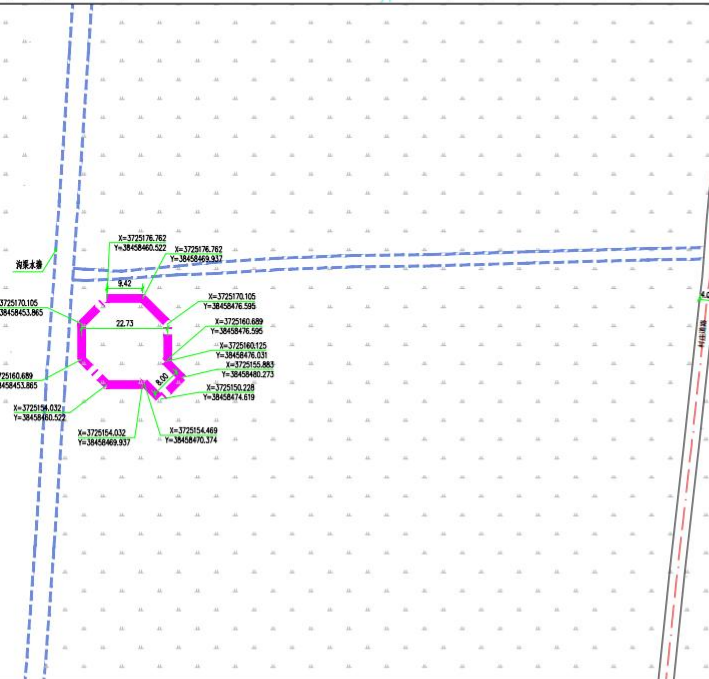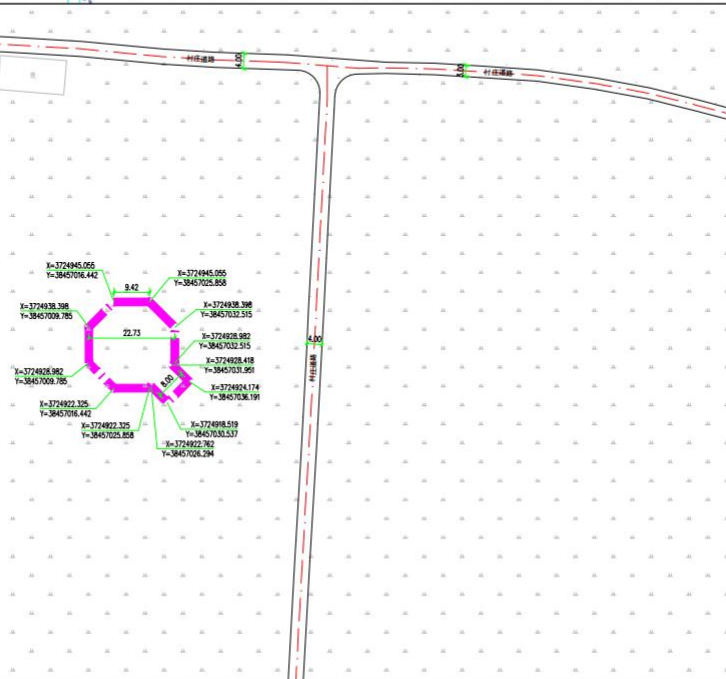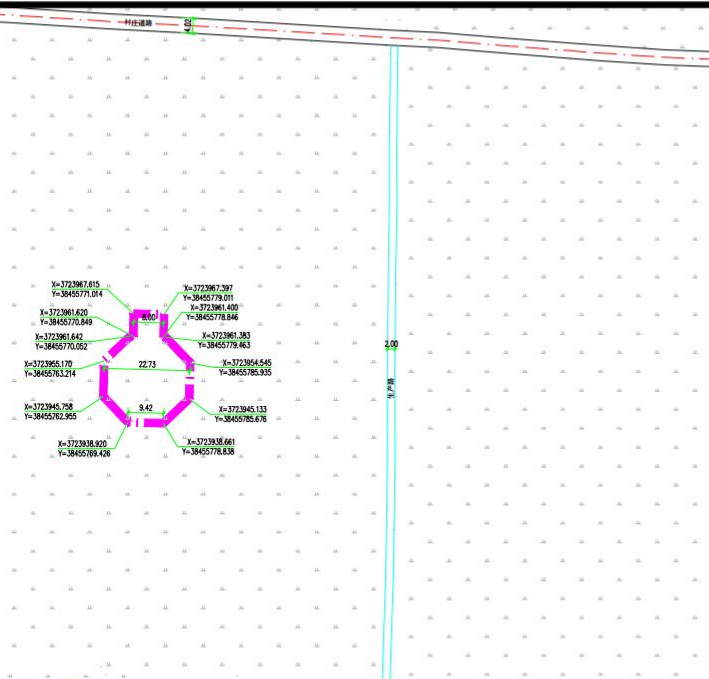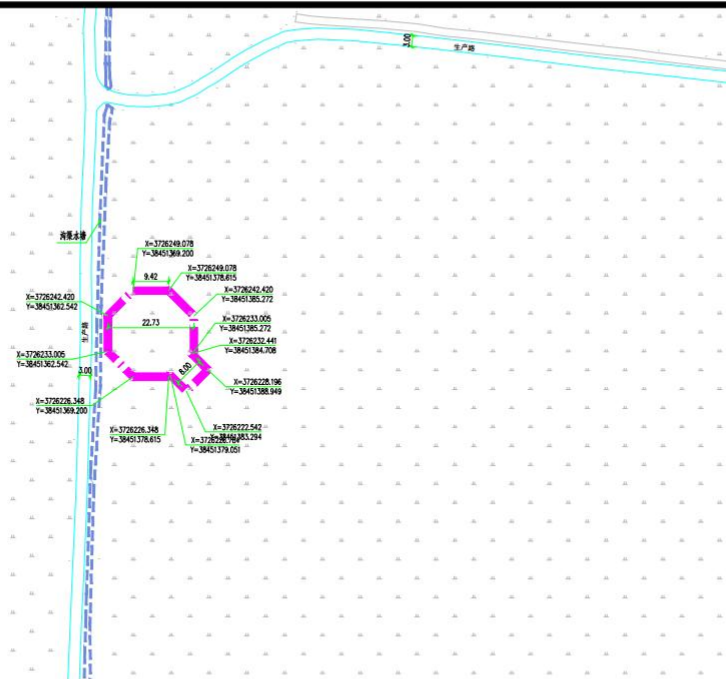

### 风玫瑰比例尺

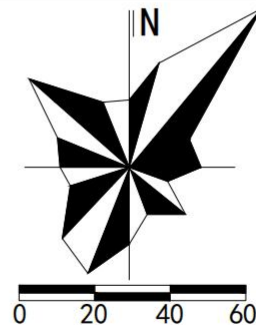


区位图

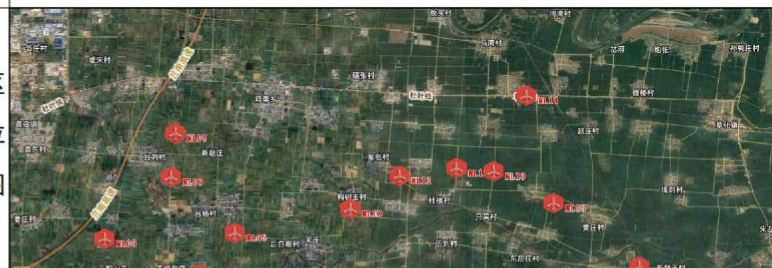

### 控制指标

| 地块编号  |   | NL07   | NL10   | NL11   | NL12   | NL13   | NL14   |  |
|-------|---|---|---|--------|--------|--------|--------|--|
| 强制性指标 | 用地性质   | 二类工业用地   | 二类工业用地   | 二类工业用地 | 二类工业用地 | 二类工业用地 | 二类工业用地 |  |
|       | 用地代码   | 100102   | 100102   | 100102 | 100102 | 100102 | 100102 |  |
|       | 用地兼容性质   | — —   | — —   | — —    | — —    | — —    | — —    |  |
|       | 用地兼容代码   | — —   | — —   | — —    | — —    | — —    | — —    |  |
|       | 建筑密度   | — —   | — —   | — —    | — —    | — —    | — —    |  |
|       | 容积率   | ≥0.8   | ≥0.8   | ≥0.8   | ≥0.8   | ≥0.8   | ≥0.8   |  |
|       | 绿地率   | — —   | — —   | — —    | — —    | — —    | — —    |  |
|       | 建（构）筑物限高   | ≤300米   | ≤300米   | ≤300米  | ≤300米  | ≤300米  | ≤300米  |  |
|       | 用地兼容比例   | — —   | — —   | — —    | — —    | — —    | — —    |  |
|       | 机动车停车位<br>配建标准   | — —   | — —   | — —    | — —    | — —    | — —    |  |
| 规定性指标 | 非机动车停车位<br>配建标准   | — —   | — —   | — —    | — —    | — —    | — —    |  |
|       | 配套设施   | — —   | — —   | — —    | — —    | — —    | — —    |  |
|       | 日照间距   | — —   |   |        |        |        |        |  |
|       | 防火间距   | 应符合《建筑设计防火规范》（GB 50016—2014）（2018版）、《建筑防火通用规范》（GB 55037—2022）、《风力发电场设计规范GB51096—2015》、《风电场设计防火规范》（NB31089—2016）等规定。 |   |        |        |        |        |  |
|       | 规划地块用途   | 风力发电机组   | 风力发电机组   | 风力发电机组 | 风力发电机组 | 风力发电机组 | 风力发电机组 |  |
|       | 规划用地面积（㎡）   | 476.00   | 476.00   | 476.00 | 476.00 | 476.00 | 476.00 |  |
|       | 地上建筑面积（㎡）   | — —   | — —   | — —    | — —    | — —    | — —    |  |
|       | 出入口方位   | — —   | — —   | — —    | — —    | — —    | — —    |  |
|       | 引导性指标   | 航空标识   | 1、风力发电机组被确定为航空障碍物时，应对其加以标识。<br>2、除经民航管理部门许可可采用其他标识方式外，风力发电机组的叶片、机舱和塔筒上部2/3的部分宜涂成白色。<br>3、夜间及低能见度环境下需要进行障碍物标识时，应在发电机机舱上设置A型中光强航空障碍灯，并应能使从任何方向接近的航空器都能不被遮挡地看到。   |        |        |        |        |  |
|       |   | 其他要求   | 1、本规划用地分类依据《国土空间调查、规划、用途管制用地用海分类指南》执行。<br>2、地块建设完成后要及时恢复生产路、排水沟等农业设施或复耕。<br>3、风力发电机组的塔筒中心与公路、铁路、机场、输电线路、通信线路、天然气石油管线等设施的避让距离宜大于轮毅高度与叶轮半径之和的1.5倍。<br>4、规划地块以风机为中心，半径300米范围内不宜规划居民点、学校、医院等对环境要求高的功能区；<br>5、规划地块防洪标准不低于50年一遇。<br>6、各风机基础设计时应有地质资料，确保风机整体结构安全性和稳定性，并做好地质灾害的治理工作。 |        |        |        |        |  |
| 图例    | <div><div></div>用地边界</div> <div><div></div>道路路面边缘线</div> <div><div></div>道路中心线</div> |   |   |        |        |        |        |  |
| 例     | <div><div></div>沟渠水塘</div> <div><div></div>生产路</div>   |   |   |        |        |        |        |  |

# 平顶山尼龙城100MW风电项目控制性详细规划

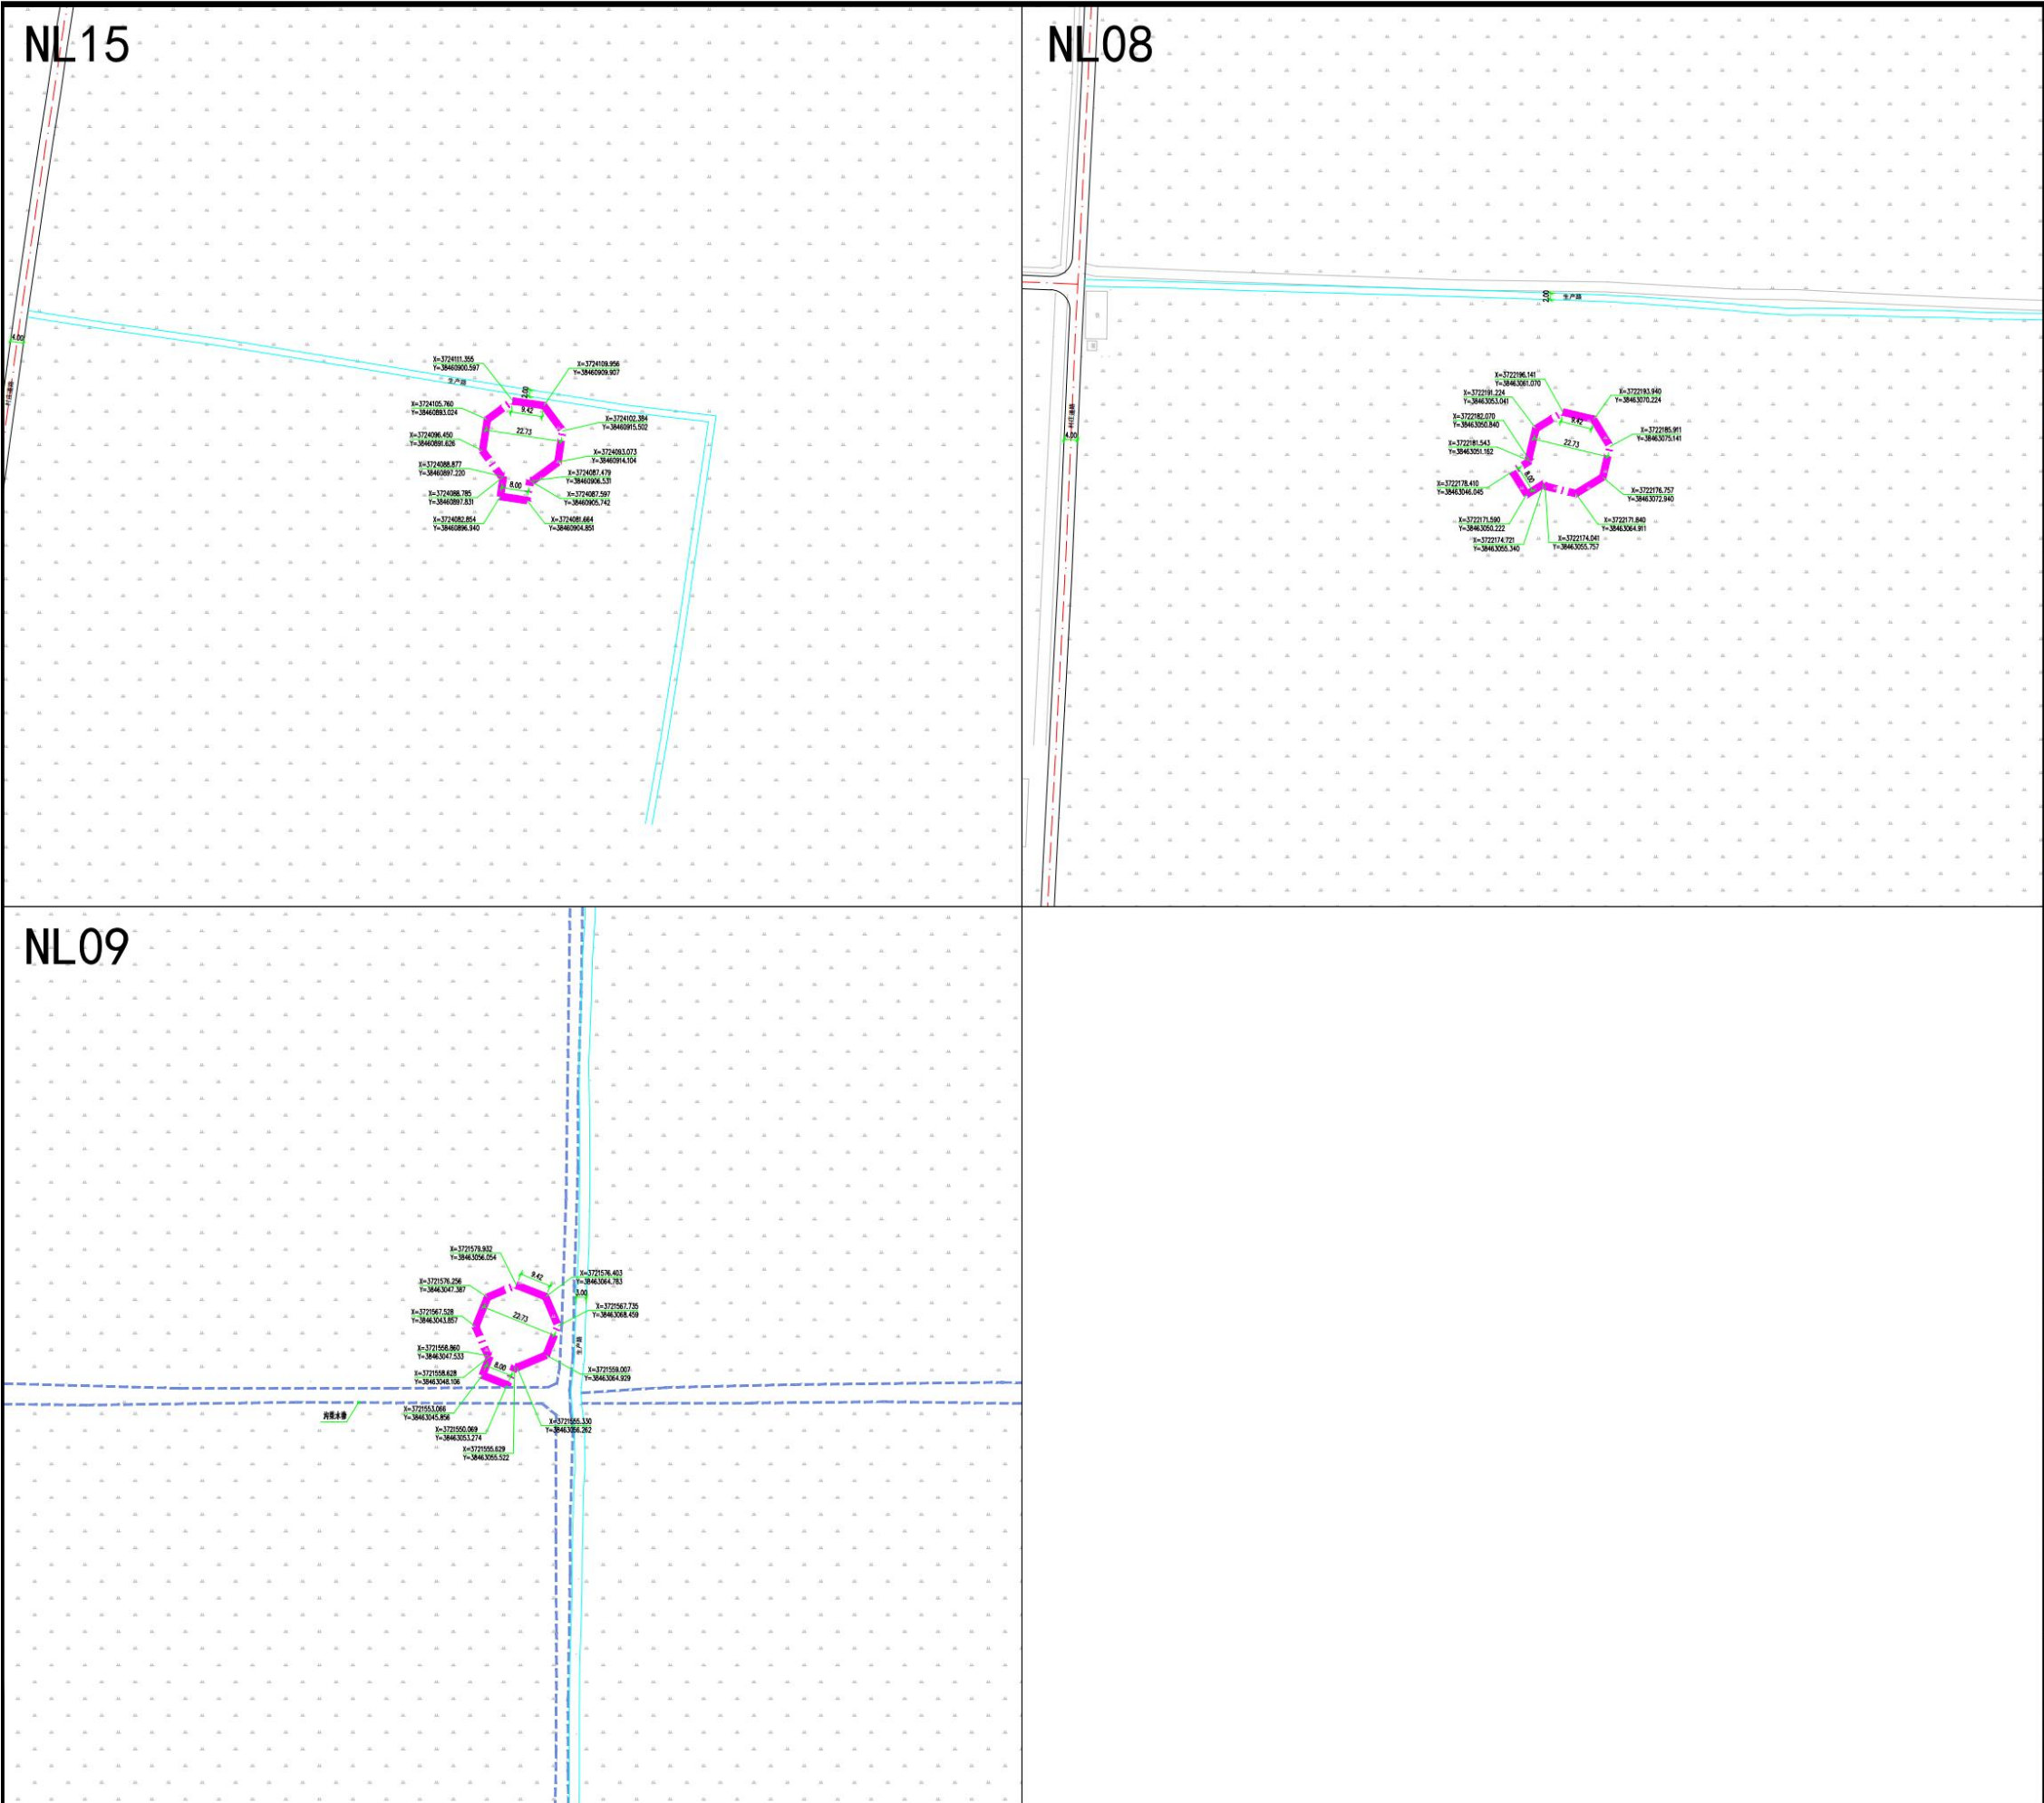

风玫瑰比例尺

方位图

| 控制指标        |   |   |        |        |  |
|-------------|---|---|--------|--------|--|
| 地块编号        | NL15   | NL08   | NL09   |        |  |
| 用地性质        | 二类工业用地   | 二类工业用地   | 二类工业用地 |        |  |
| 用地代码        | 100102   | 100102   | 100102 |        |  |
| 用地兼容性质      | — —   | — —   | — —    |        |  |
| 用地兼容代码      | — —   | — —   | — —    |        |  |
| 建筑密度        | — —   | — —   | — —    |        |  |
| 容积率         | ≥0.8   | ≥0.8   | ≥0.8   |        |  |
| 绿地率         | — —   | — —   | — —    |        |  |
| 建（构）筑物限高    | ≤300米   | ≤300米   | ≤300米  |        |  |
| 用地兼容比例      | — —   | — —   | — —    |        |  |
| 机动车停车位配建标准  | — —   | — —   | — —    |        |  |
| 非机动车停车位配建标准 | — —   | — —   | — —    |        |  |
| 配套设施        | — —   | — —   | — —    |        |  |
| 日照间距        | — —   |   |        |        |  |
| 防火间距        | 应符合《建筑设计防火规范》（GB 50016-2014）（2018版）、《建筑防火通用规范》（GB 55037-2022）、《风力发电场设计规范GB51096-2015》、《风电场设计防火规范》（NB31089-2016）等规定。   |   |        |        |  |
| 规定性指标       | 规划地块用途   | 风力发电机组   | 风力发电机组 | 风力发电机组 |  |
|             | 规划用地面积（m²）   | 476.00   | 476.00 | 476.00 |  |
|             | 地上建筑面积（m²）   | — —   | — —    | — —    |  |
|             | 出入口方位   | — —   | — —    | — —    |  |
| 引导性指标       | 航空标识   | 1、风力发电机组被确定为航空障碍物时，应对其加以标识。<br>2、除经民航管理部门许可可采用其他标识方式外，风力发电机组的叶片、机舱和塔筒上部2/3的部分宜涂成白色。<br>3、夜间及低能见度环境下需要进行障碍物标识时，应在发电机机舱上设置A型中光强航空障碍灯，并应能使从任何方向接近的航空器都能不被遮挡地看到。 |        |        |  |
| 其他要求        | 1、本规划用地分类依据《国土空间调查、规划、用途管制用地用海分类指南》执行。<br>2、地块建设完成后要及时恢复生产路、排水沟等农业设施或复耕。<br>3、风力发电机组的塔筒中心与公路、铁路、机场、输电线路、通信线路、天然气石油管线等设施的避让距离宜大于轮毂高度与叶轮半径之和的1.5倍。<br>4、规划地块以风机为中心，半径300米范围内不宜规划居民点、学校、医院等对环境要求高的功能区；<br>5、规划地块防洪标准不低于50年一遇。<br>6、各风机基础设计时应有地质资料，确保风机整体结构安全性和稳定性，并做好地质灾害的治理工作。 |   |        |        |  |
| 图例          | <div><div>用地边界</div><div>道路路面边缘线</div><div>道路中心线</div><div>沟渠水塘</div><div>生产路</div></div>   |   |        |        |  |